


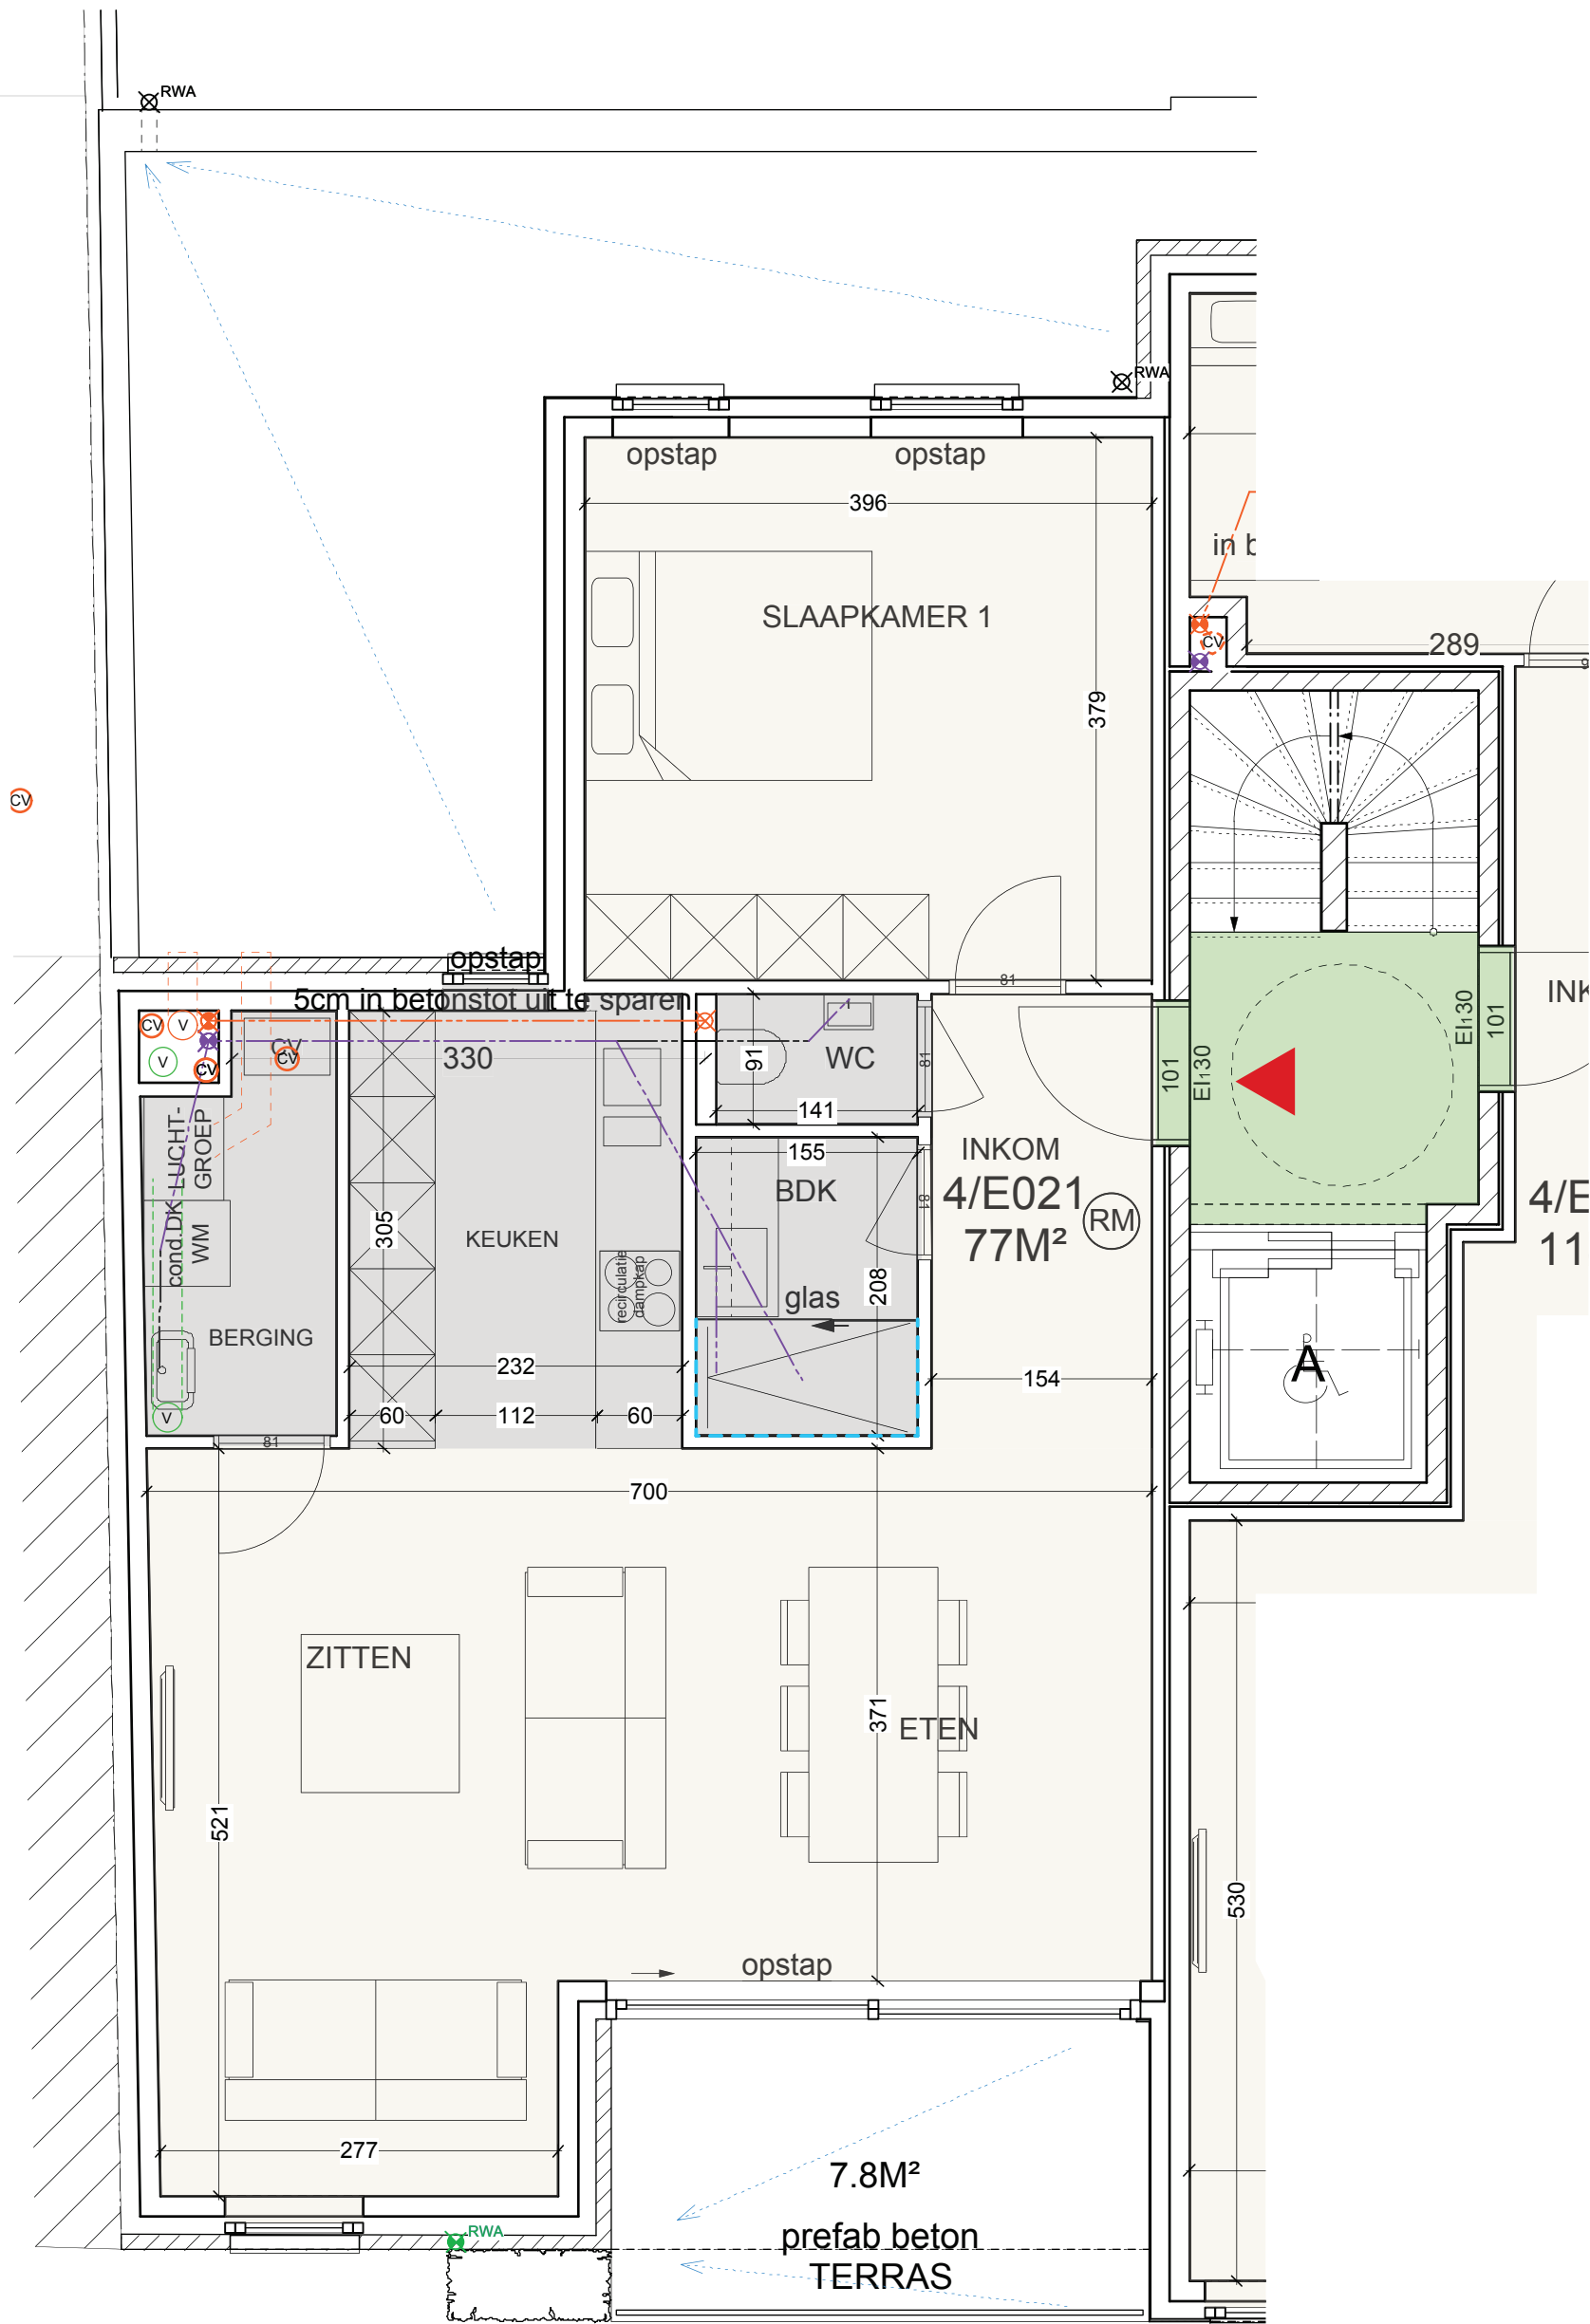

APPARTEMENT 4/E021



VERDIEPING 2

CONSTRUCT bvba

PROJECTADRES : DORP 4A, B,C,D en E, 2820 BONHEIDEN
KADASTER: afdeling 1, sectie B nr 336/02e en 336/02d

SCHAAL 1/50

NIET-CONTRACTUEEL DOCUMENT: ALLE BINNENINDELINGEN, MEUBELS, SCHRIJNWERK, TUININRICHTING EN PERSPECTIEVEN ZIJN LOUTER INDICATIEF (STRUCTUUR ONDER VOORBEHOUD VAN STABILITEITSSTUDIE). ALLE OPPERVLAKTES EN AFMETINGEN ZIJN BRUTO-AFMETINGEN.