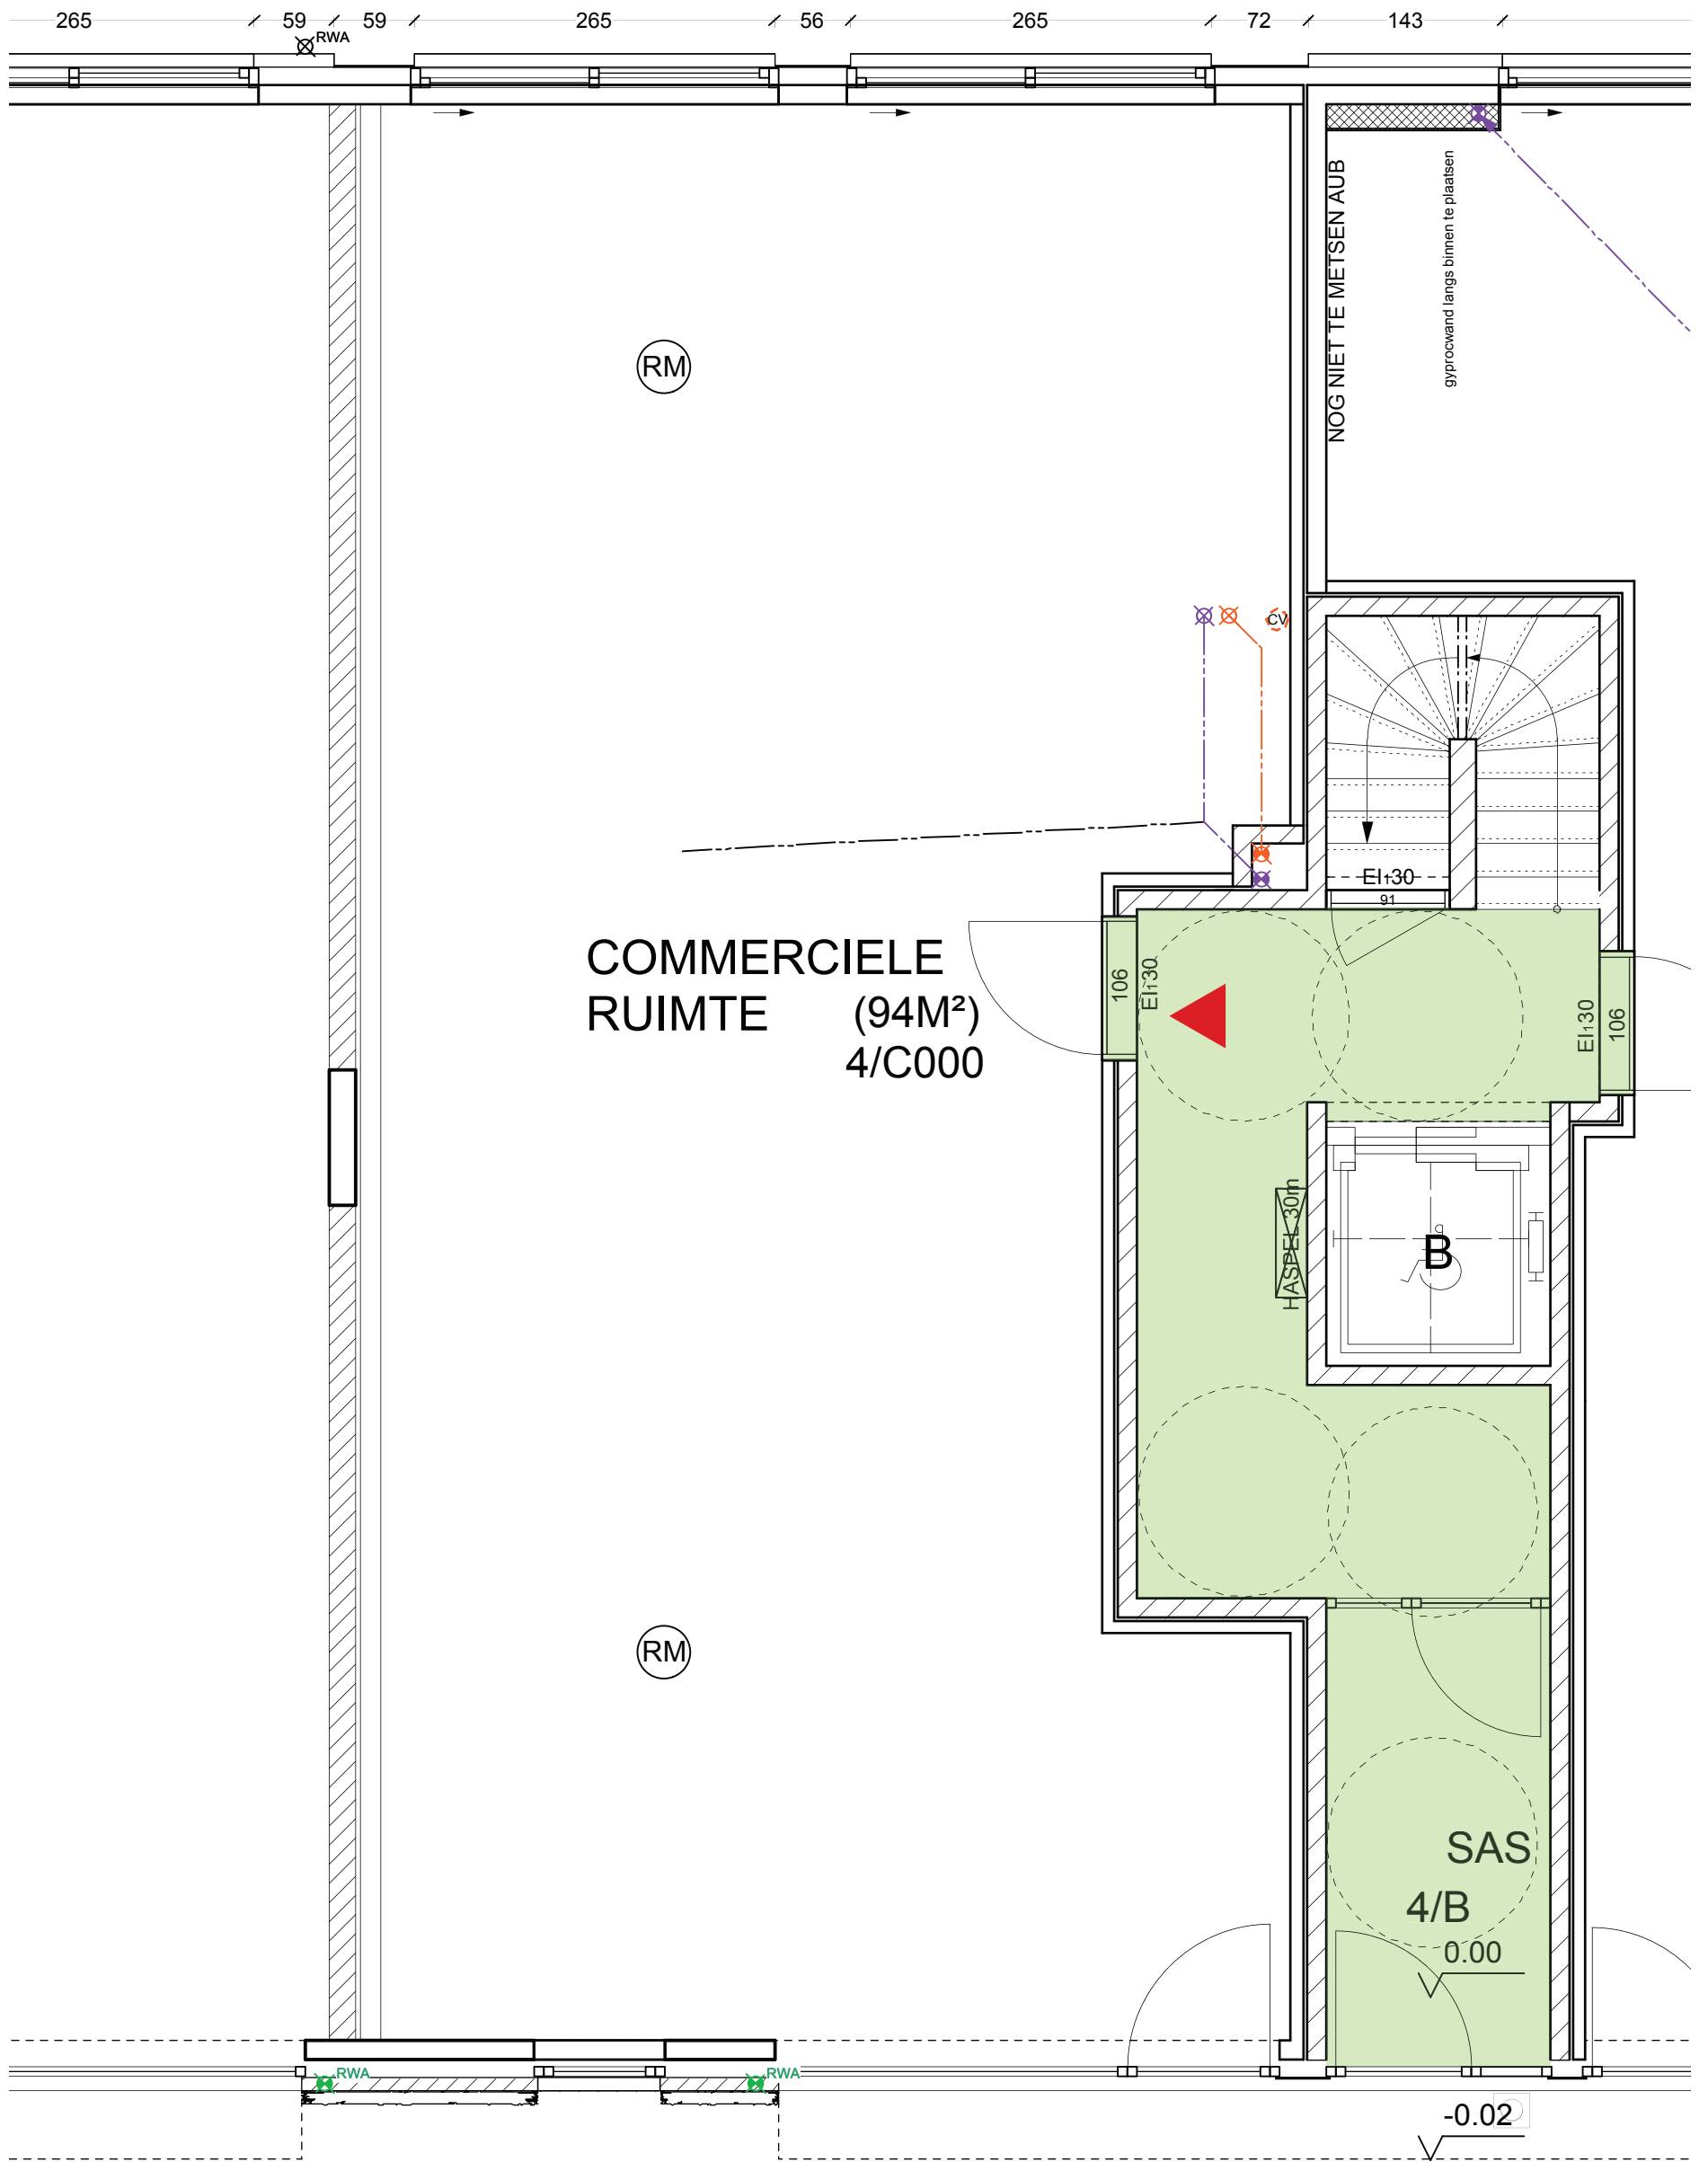


COMMERCELE RUIMTE 4/C000

VERDIEPING 0 CONSTRUCT bvba

SCHAAL 1/50

PROJECTADRES : DORP 4A, B,C,D en E, 2820 BONHEIDEN
KADASTER: afdeling 1 , sectie B nr 336/02e en 336/02d

NIET-CONTRACTUEEL DOCUMENT: ALLE BINNENINDELINGEN, MEUBELS, SCHRIJNWERK, TUININRICHTING EN PERSPECTIEVEN ZIJN LOUTER INDICATIEF (STRUCTUUR ONDER VOORBEHOUD VAN STABILITEITSSTUDIE). ALLE OPPERVAKTES EN AFMETINGEN ZIJN BRUTO-AFMETINGEN.